



00_Woningtype C		
woningtype	verdieping	huisnummer
C	02 tweede verdieping	507
C	03 derde verdieping	521
C	04 vierde verdieping	535
C	05 vijfde verdieping	549
C	06 zesde verdieping	563
C	07 zevende verdieping	577
C	08 achtste verdieping	591

Totaal: 7

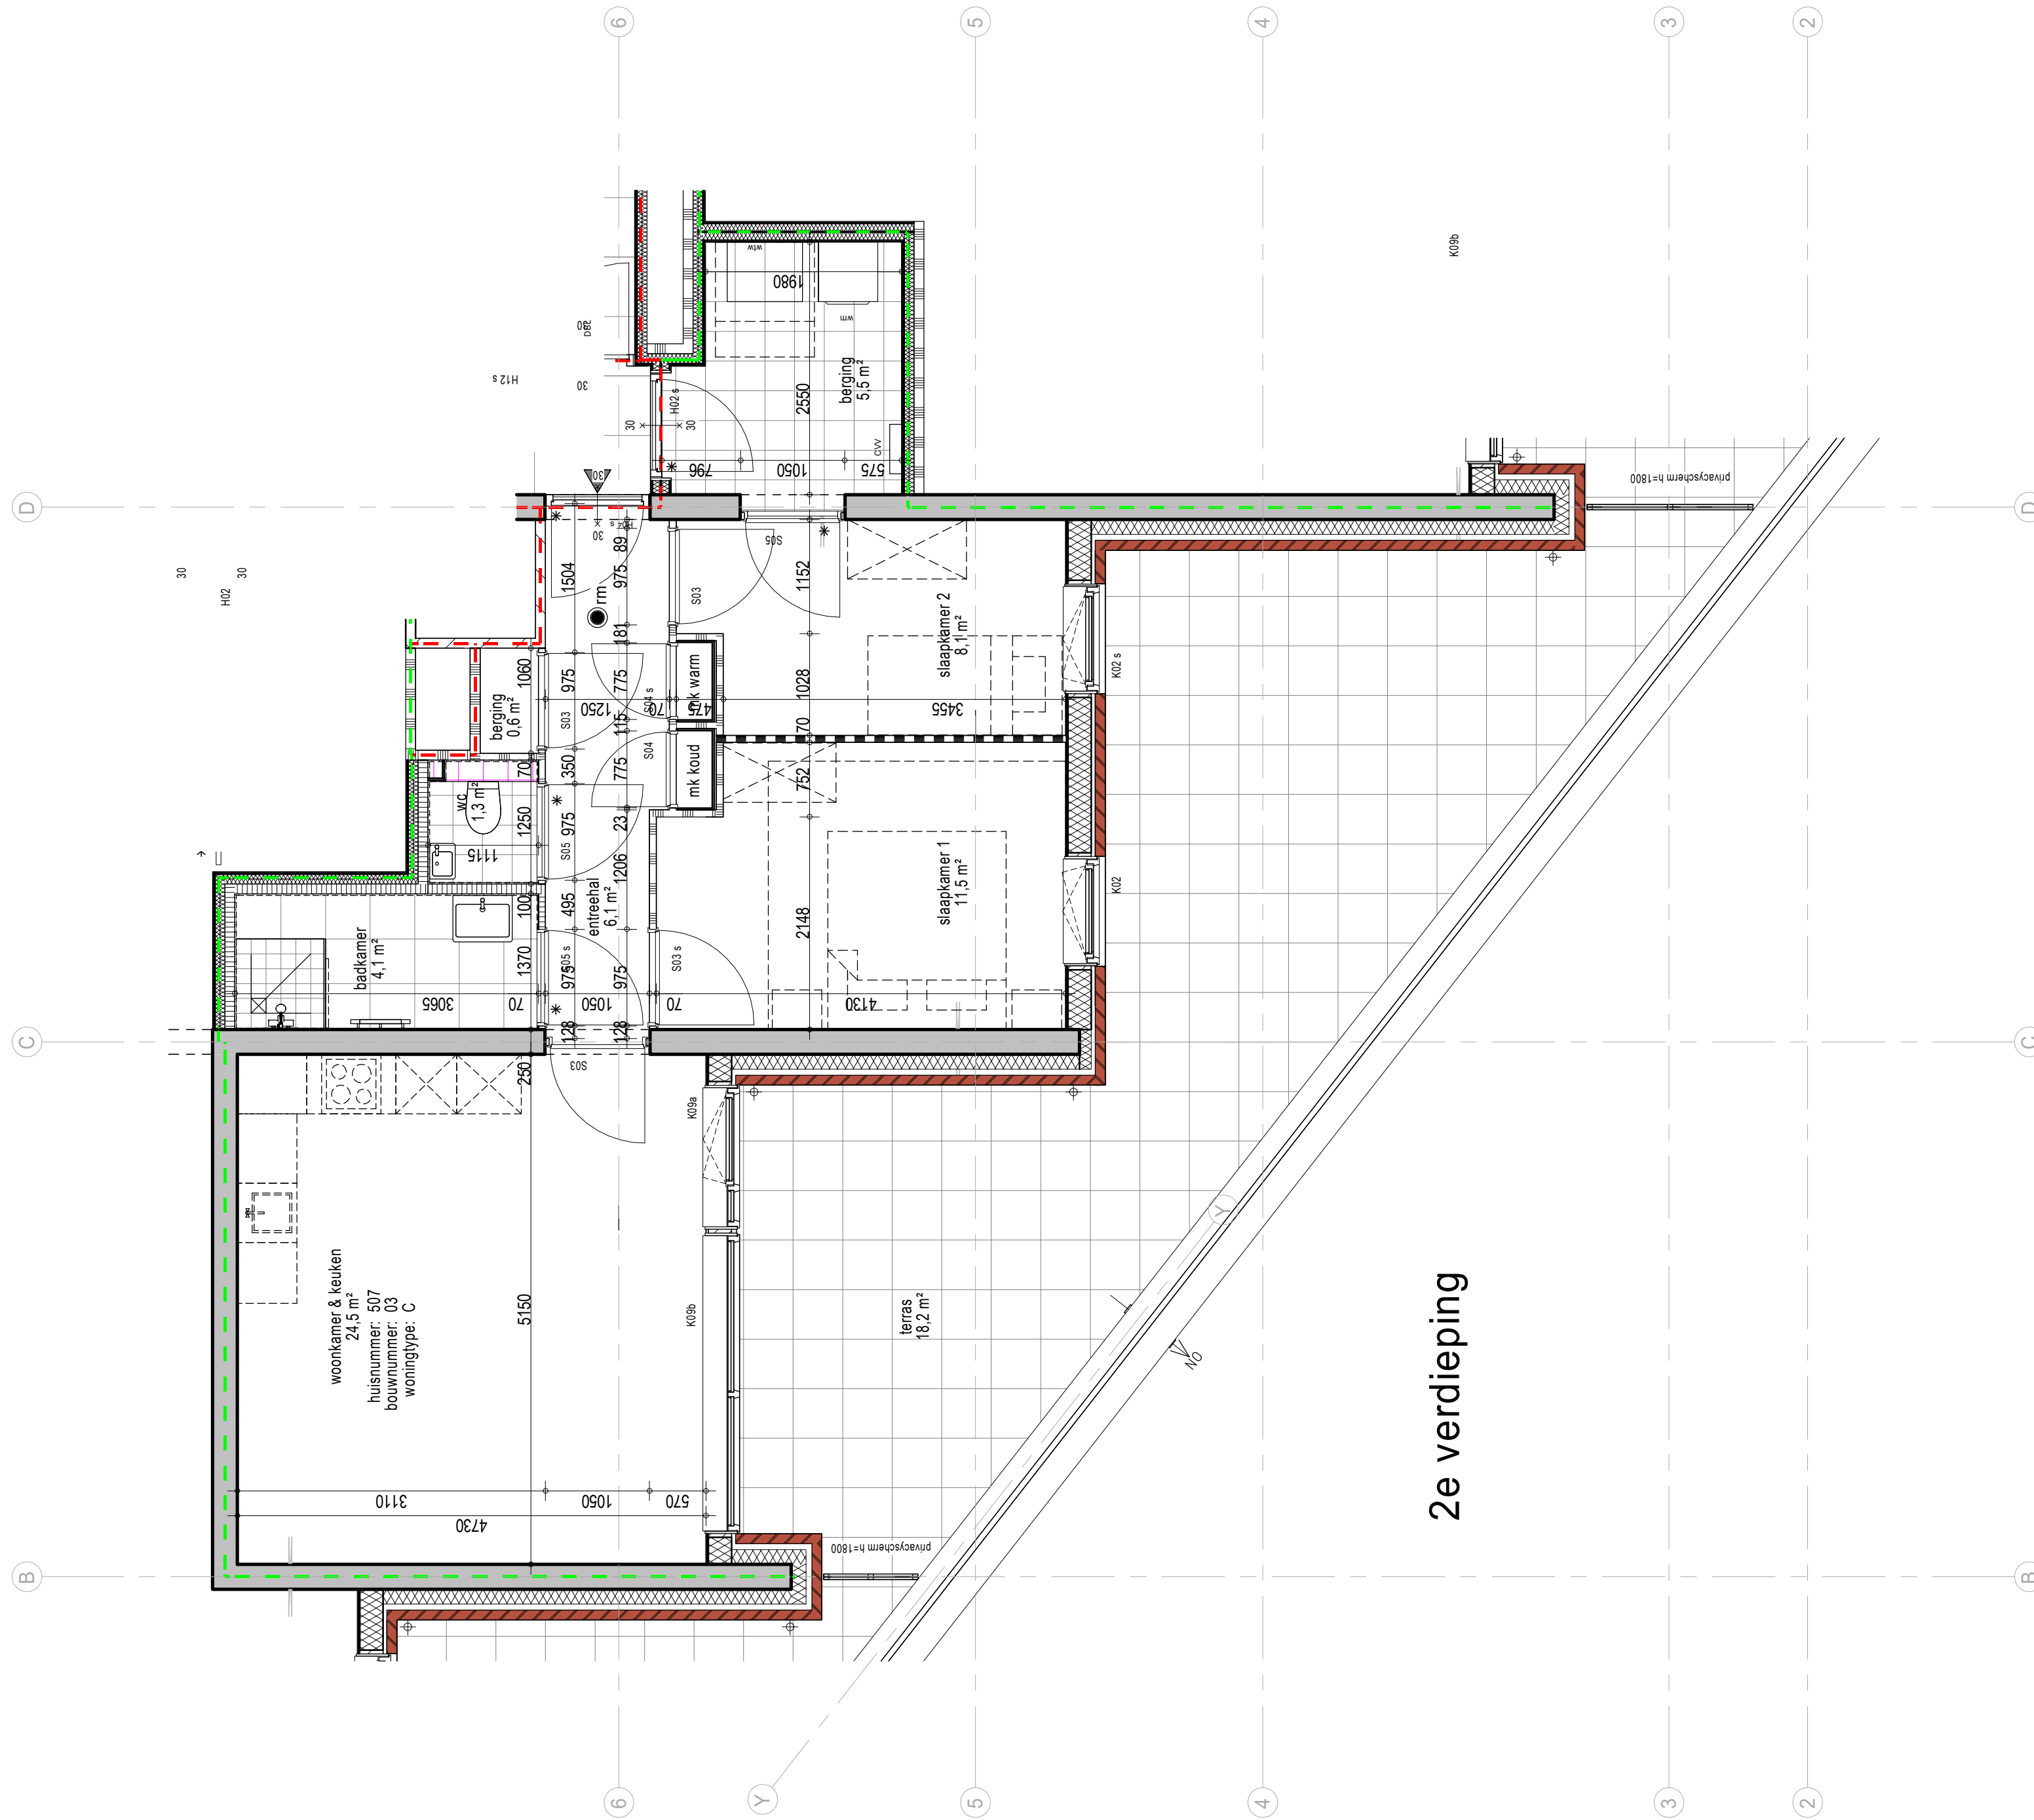

2e verdieping

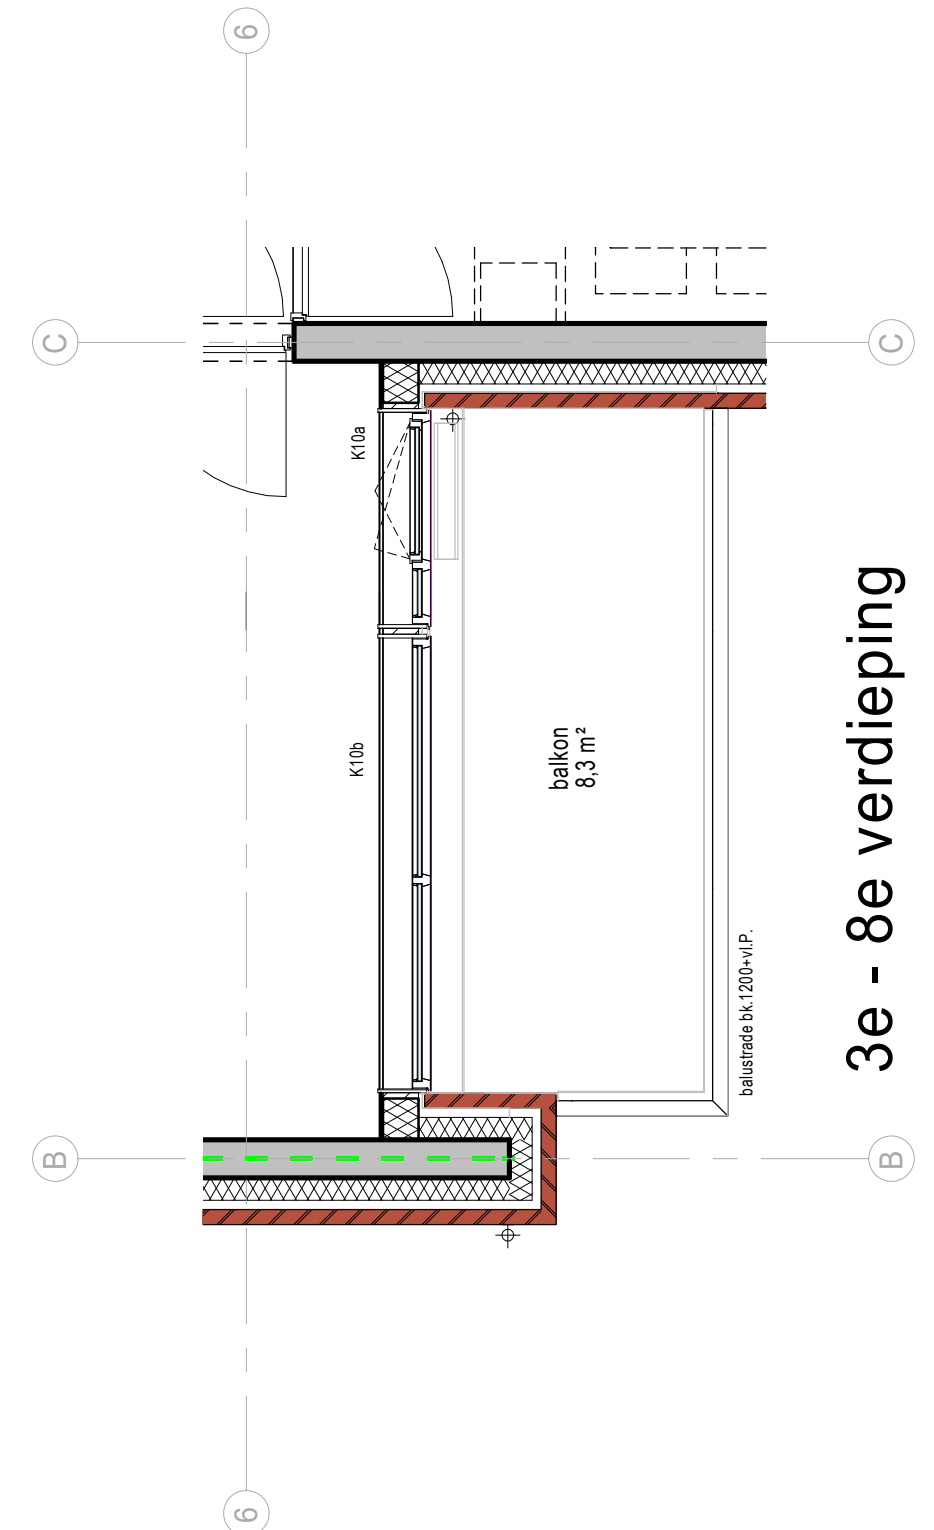

3e - 8e verdieping