



00_Woningtype E

woningtype	verdieping	huisnummer
E	02 tweede verdieping	511
E	03 derde verdieping	525
E	04 vierde verdieping	539
E	05 vijfde verdieping	553
E	06 zesde verdieping	567
E	07 zevende verdieping	581
E	08 achtste verdieping	595

Totaal: 7

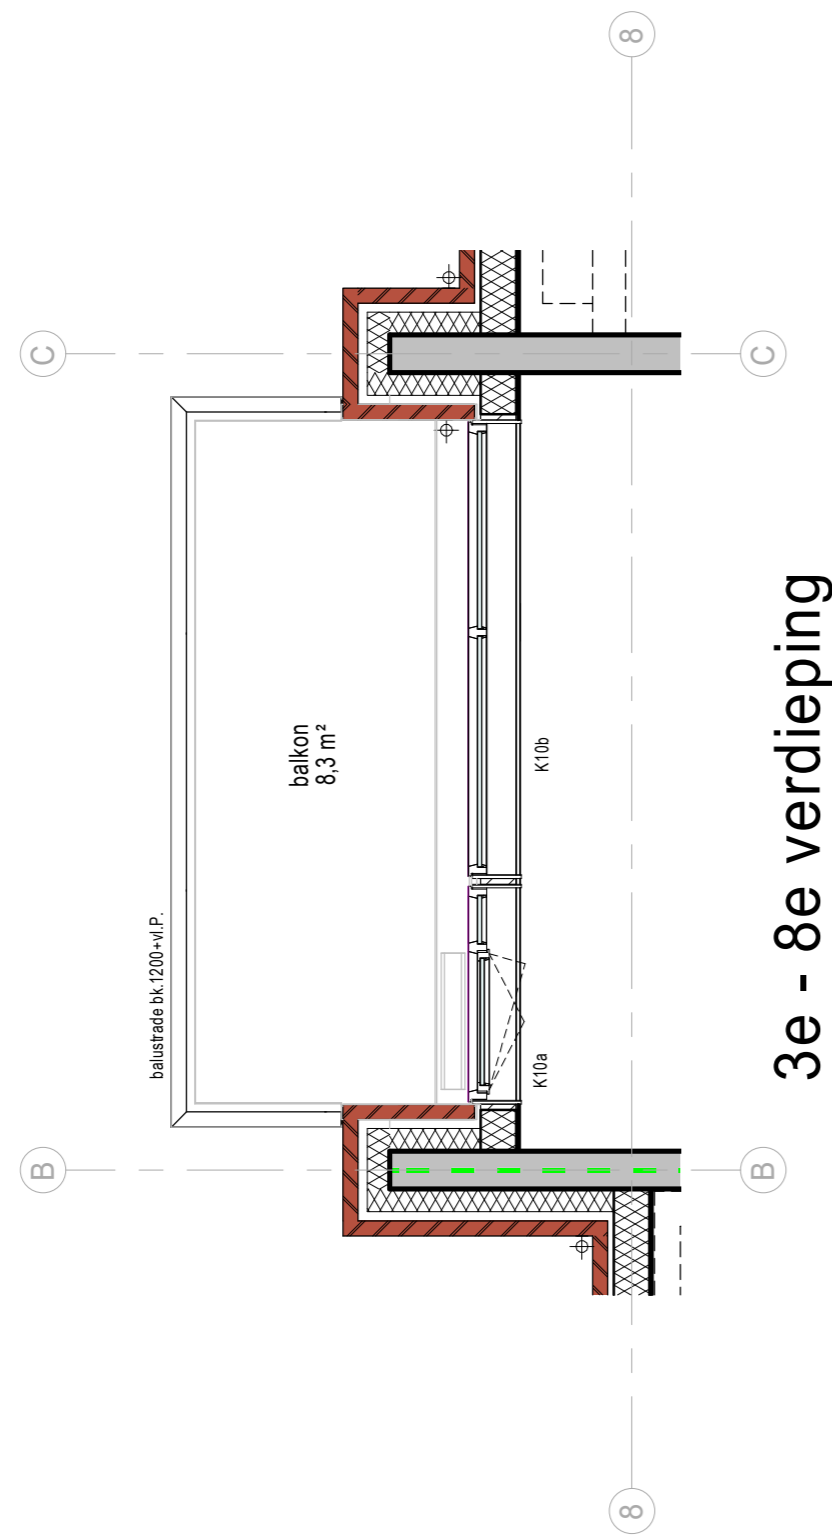

3e - 8e verdieping

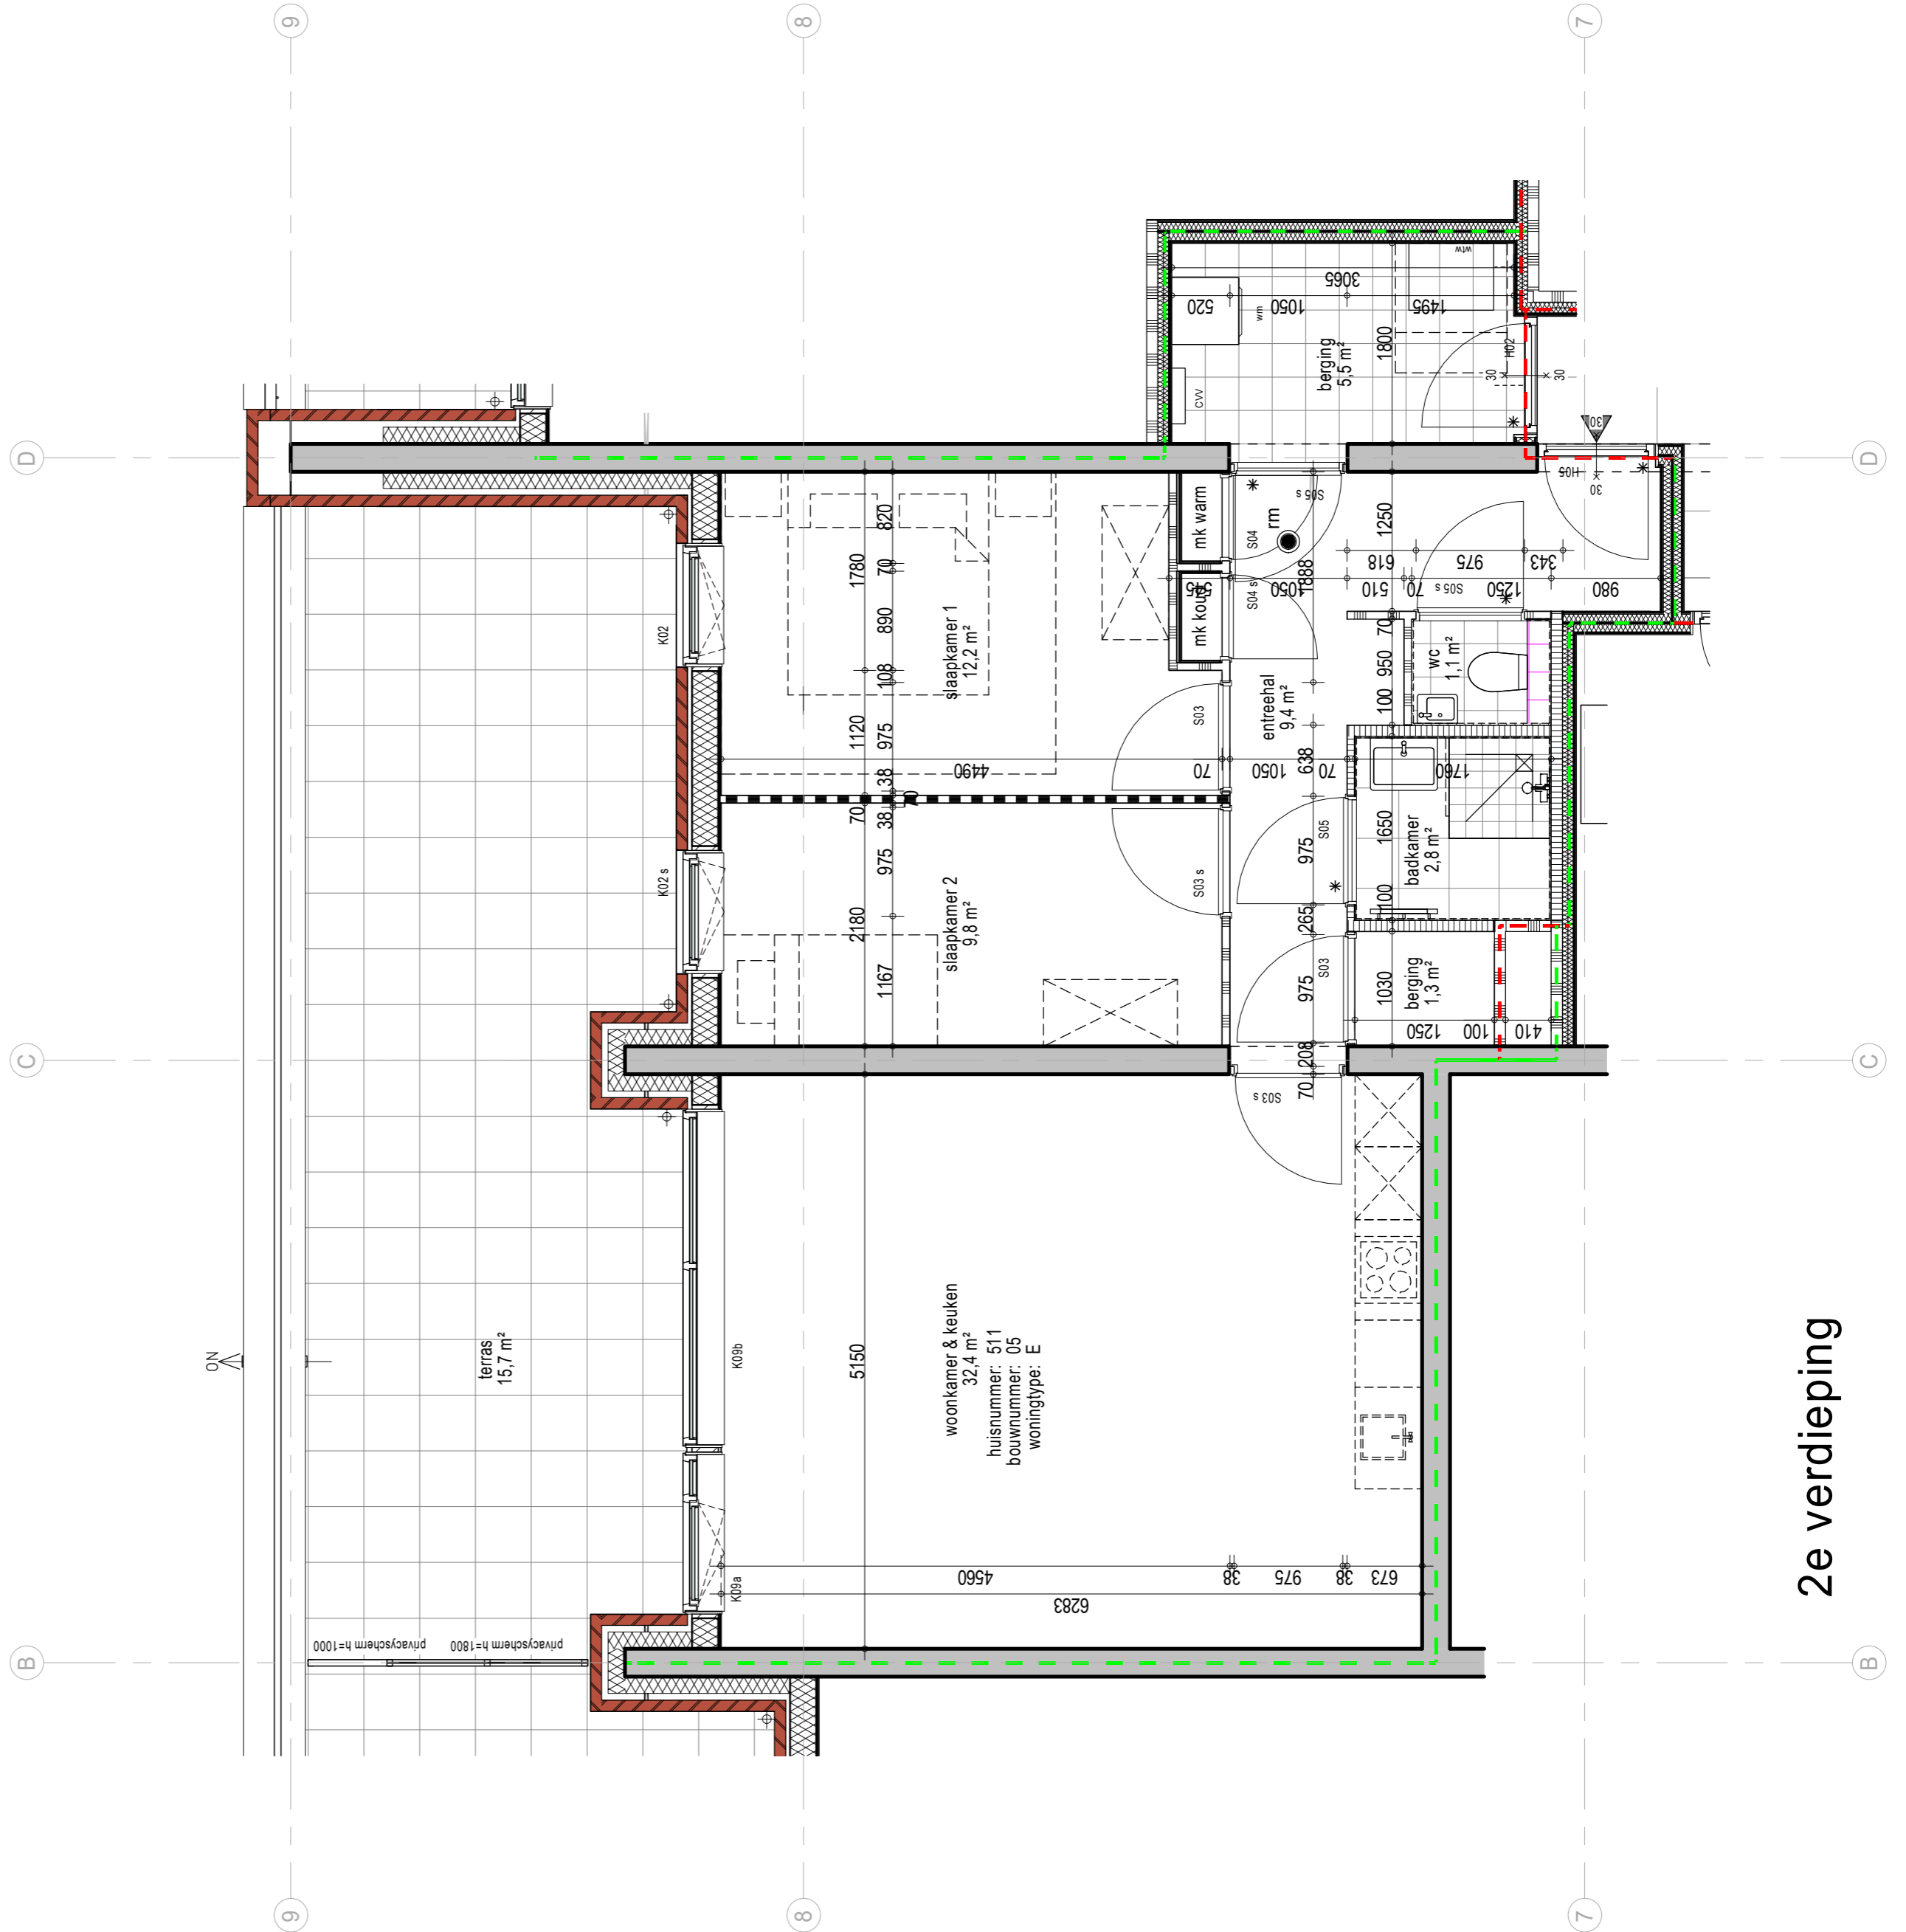

2e verdieping