

verdieping 7

verdieping 6

verdieping 5

verdieping 4

verdieping 3


verdieping 2

verdieping 1

begane grond



Bouwnummer: 06 Verdieping 00

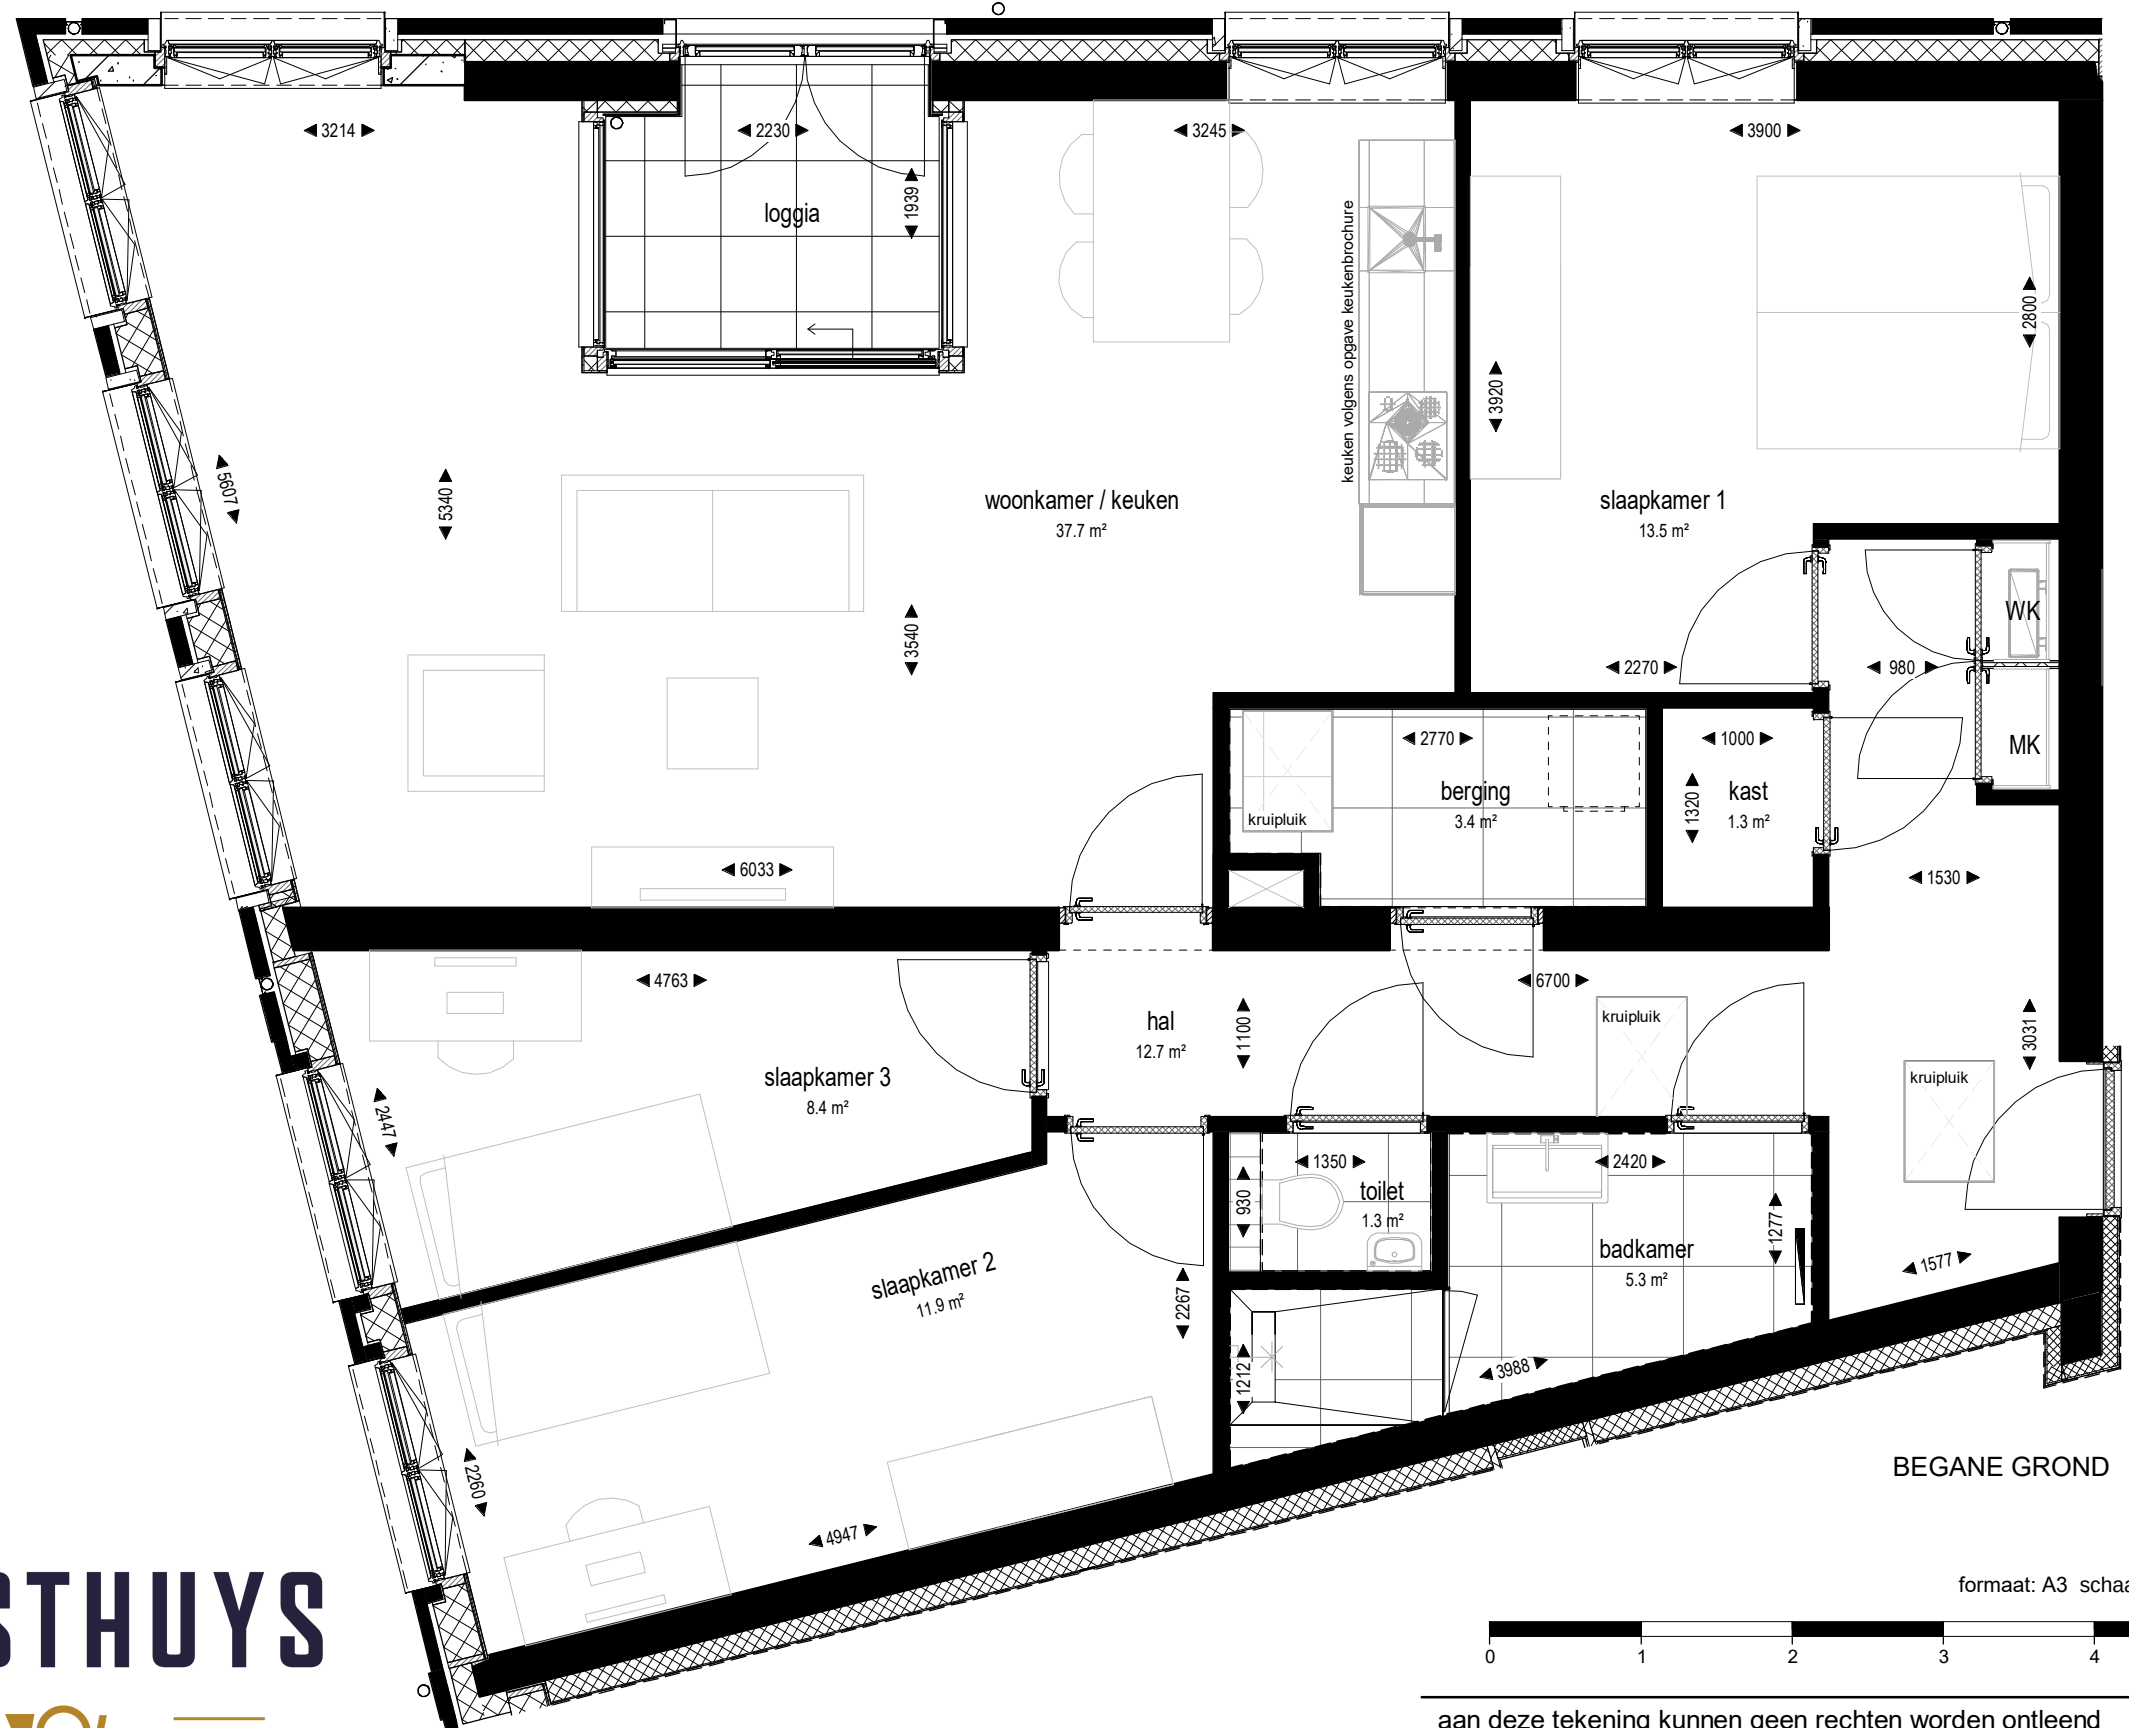

aan deze tekening kunnen geen rechten worden ontleend

- informatie op de tekening is indicatief
 - maatvoeringen zijn indicatief en kunnen na oplevering afwijken van de verkoopplattengronden
 - maatvoeringen tot schuine dakvlakken zijn indicatief gemaatvoerd tot de 1500+vl. lijn
- 1) vermelde totaaloppervlakte is exclusief buitenruimte

Verhuurtekening 01-07-2024

Bladnummer: VK.11.06