


BEGANE GROND

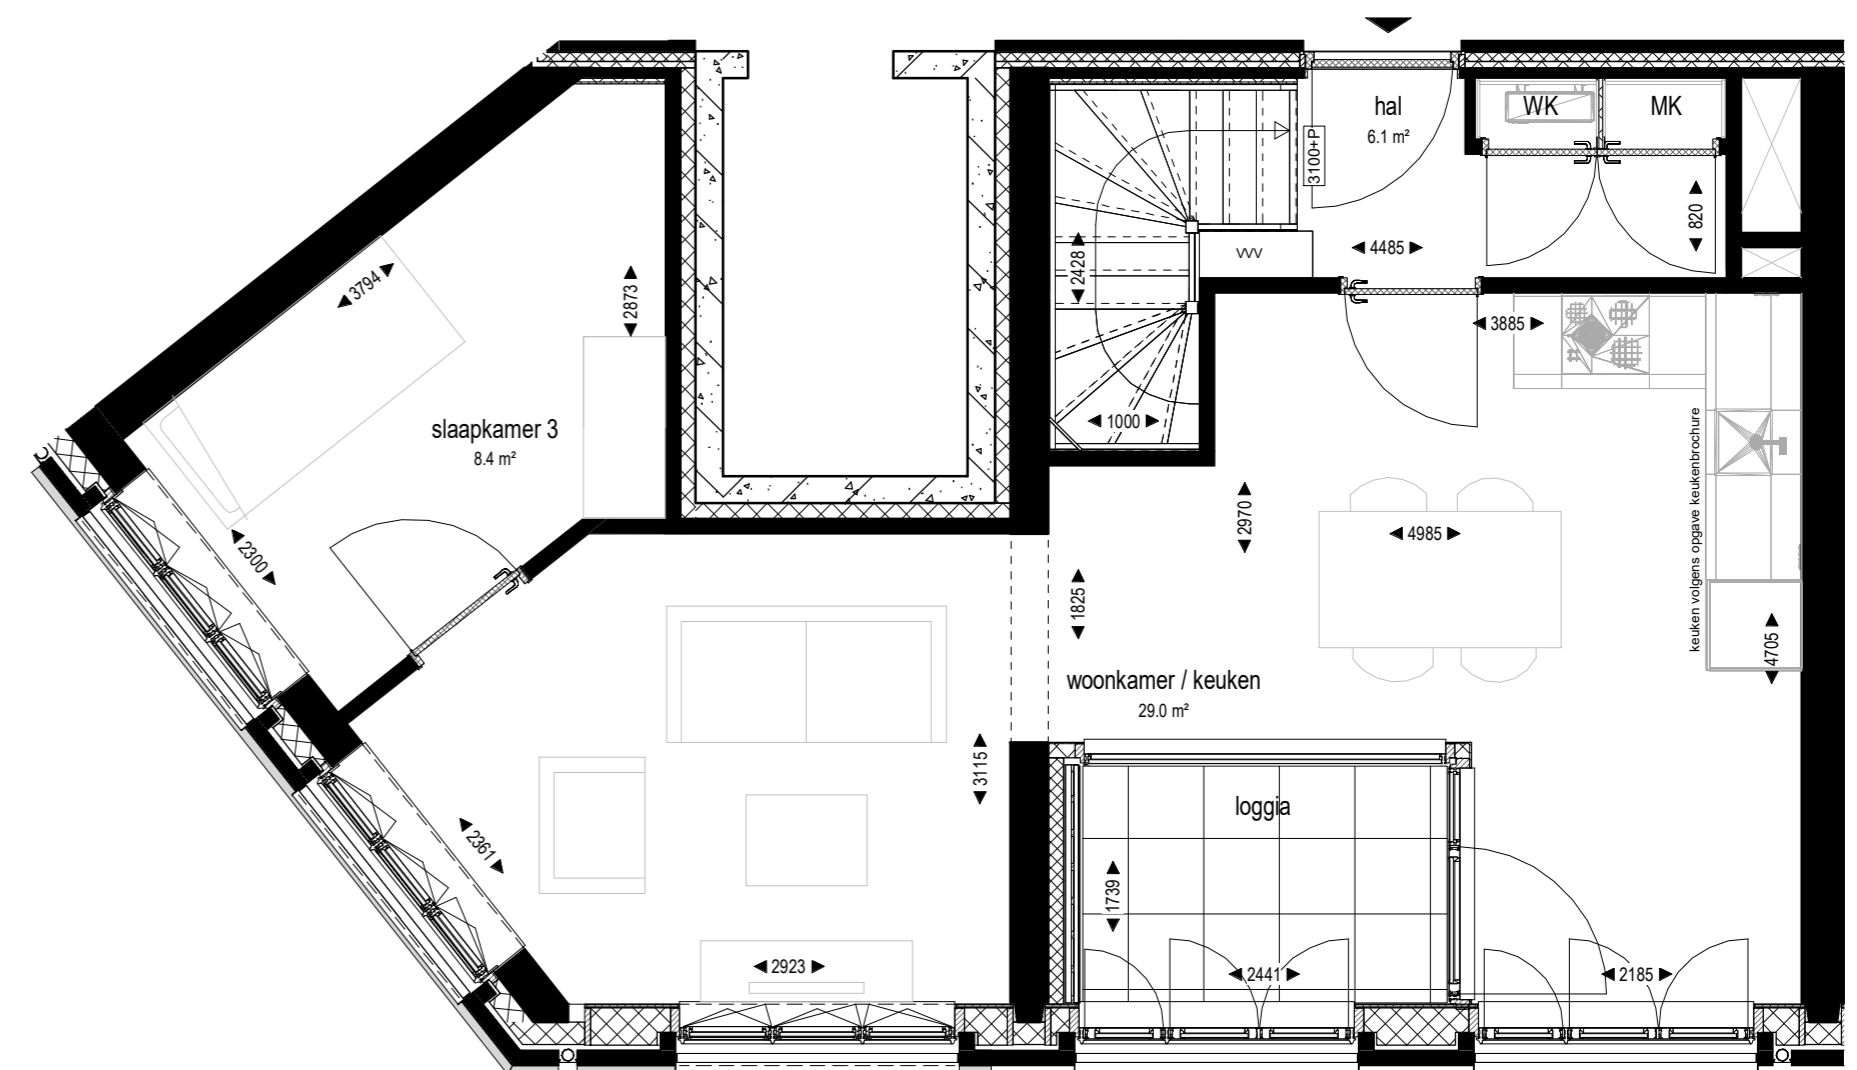

VERDIEPING 1



Bouwnummer: 21 Verdieping 00 + 01

Verhuurtekening 01-07-2024

01-07-2024

formaat: A3/400x564 mm €



aan deze tekening kunnen geen rechten worden ontleend

- informatie op de tekening is indicatief
- maatvoeringen zijn indicatief en kunnen na oplevering afwijken van de verkoopplaattegronden
- maatvoeringen tot schuine dakvlakken zijn indicatief gemaatvoerd tot de 1500+vl. lijn
- 1) vermelde totaaloppervlakte is exclusief buitenruimte