



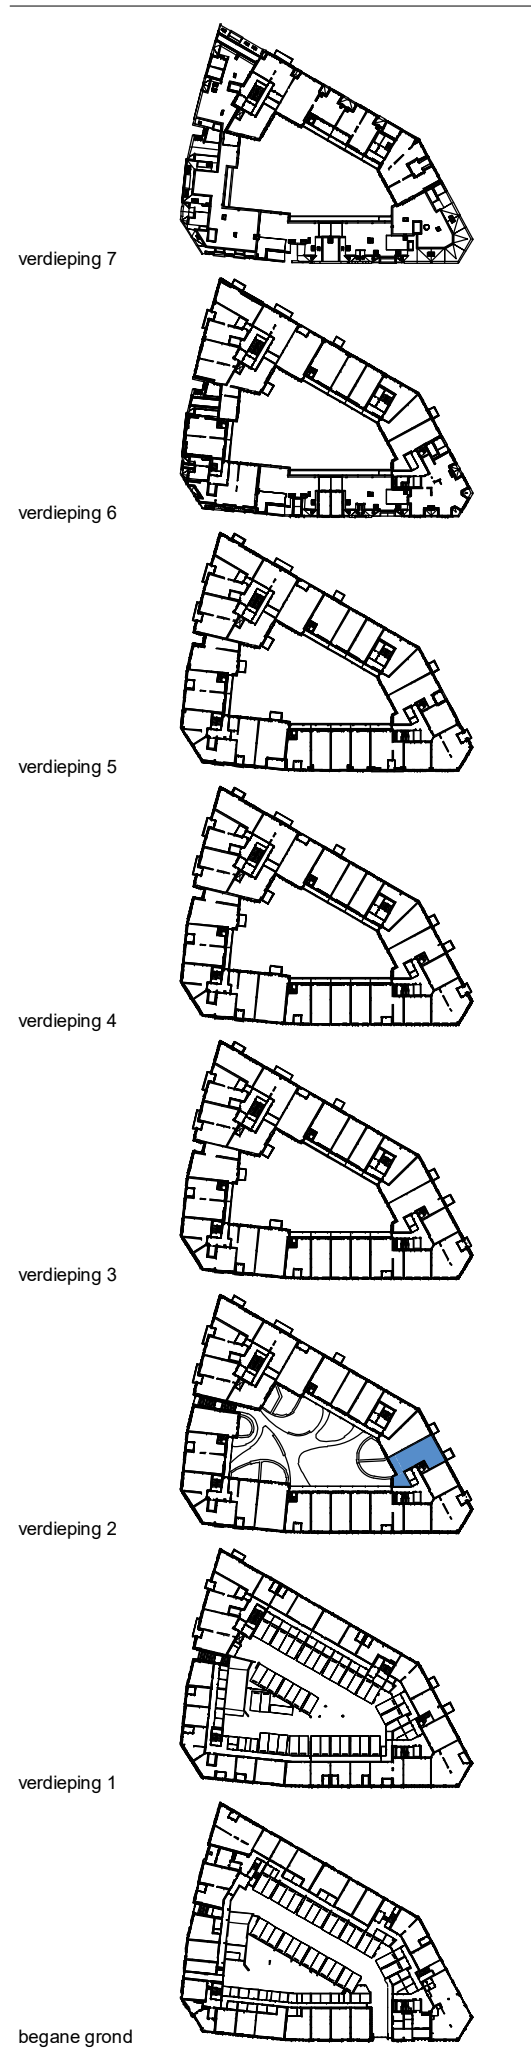

Bouwnummer: 49 Verdieping 02

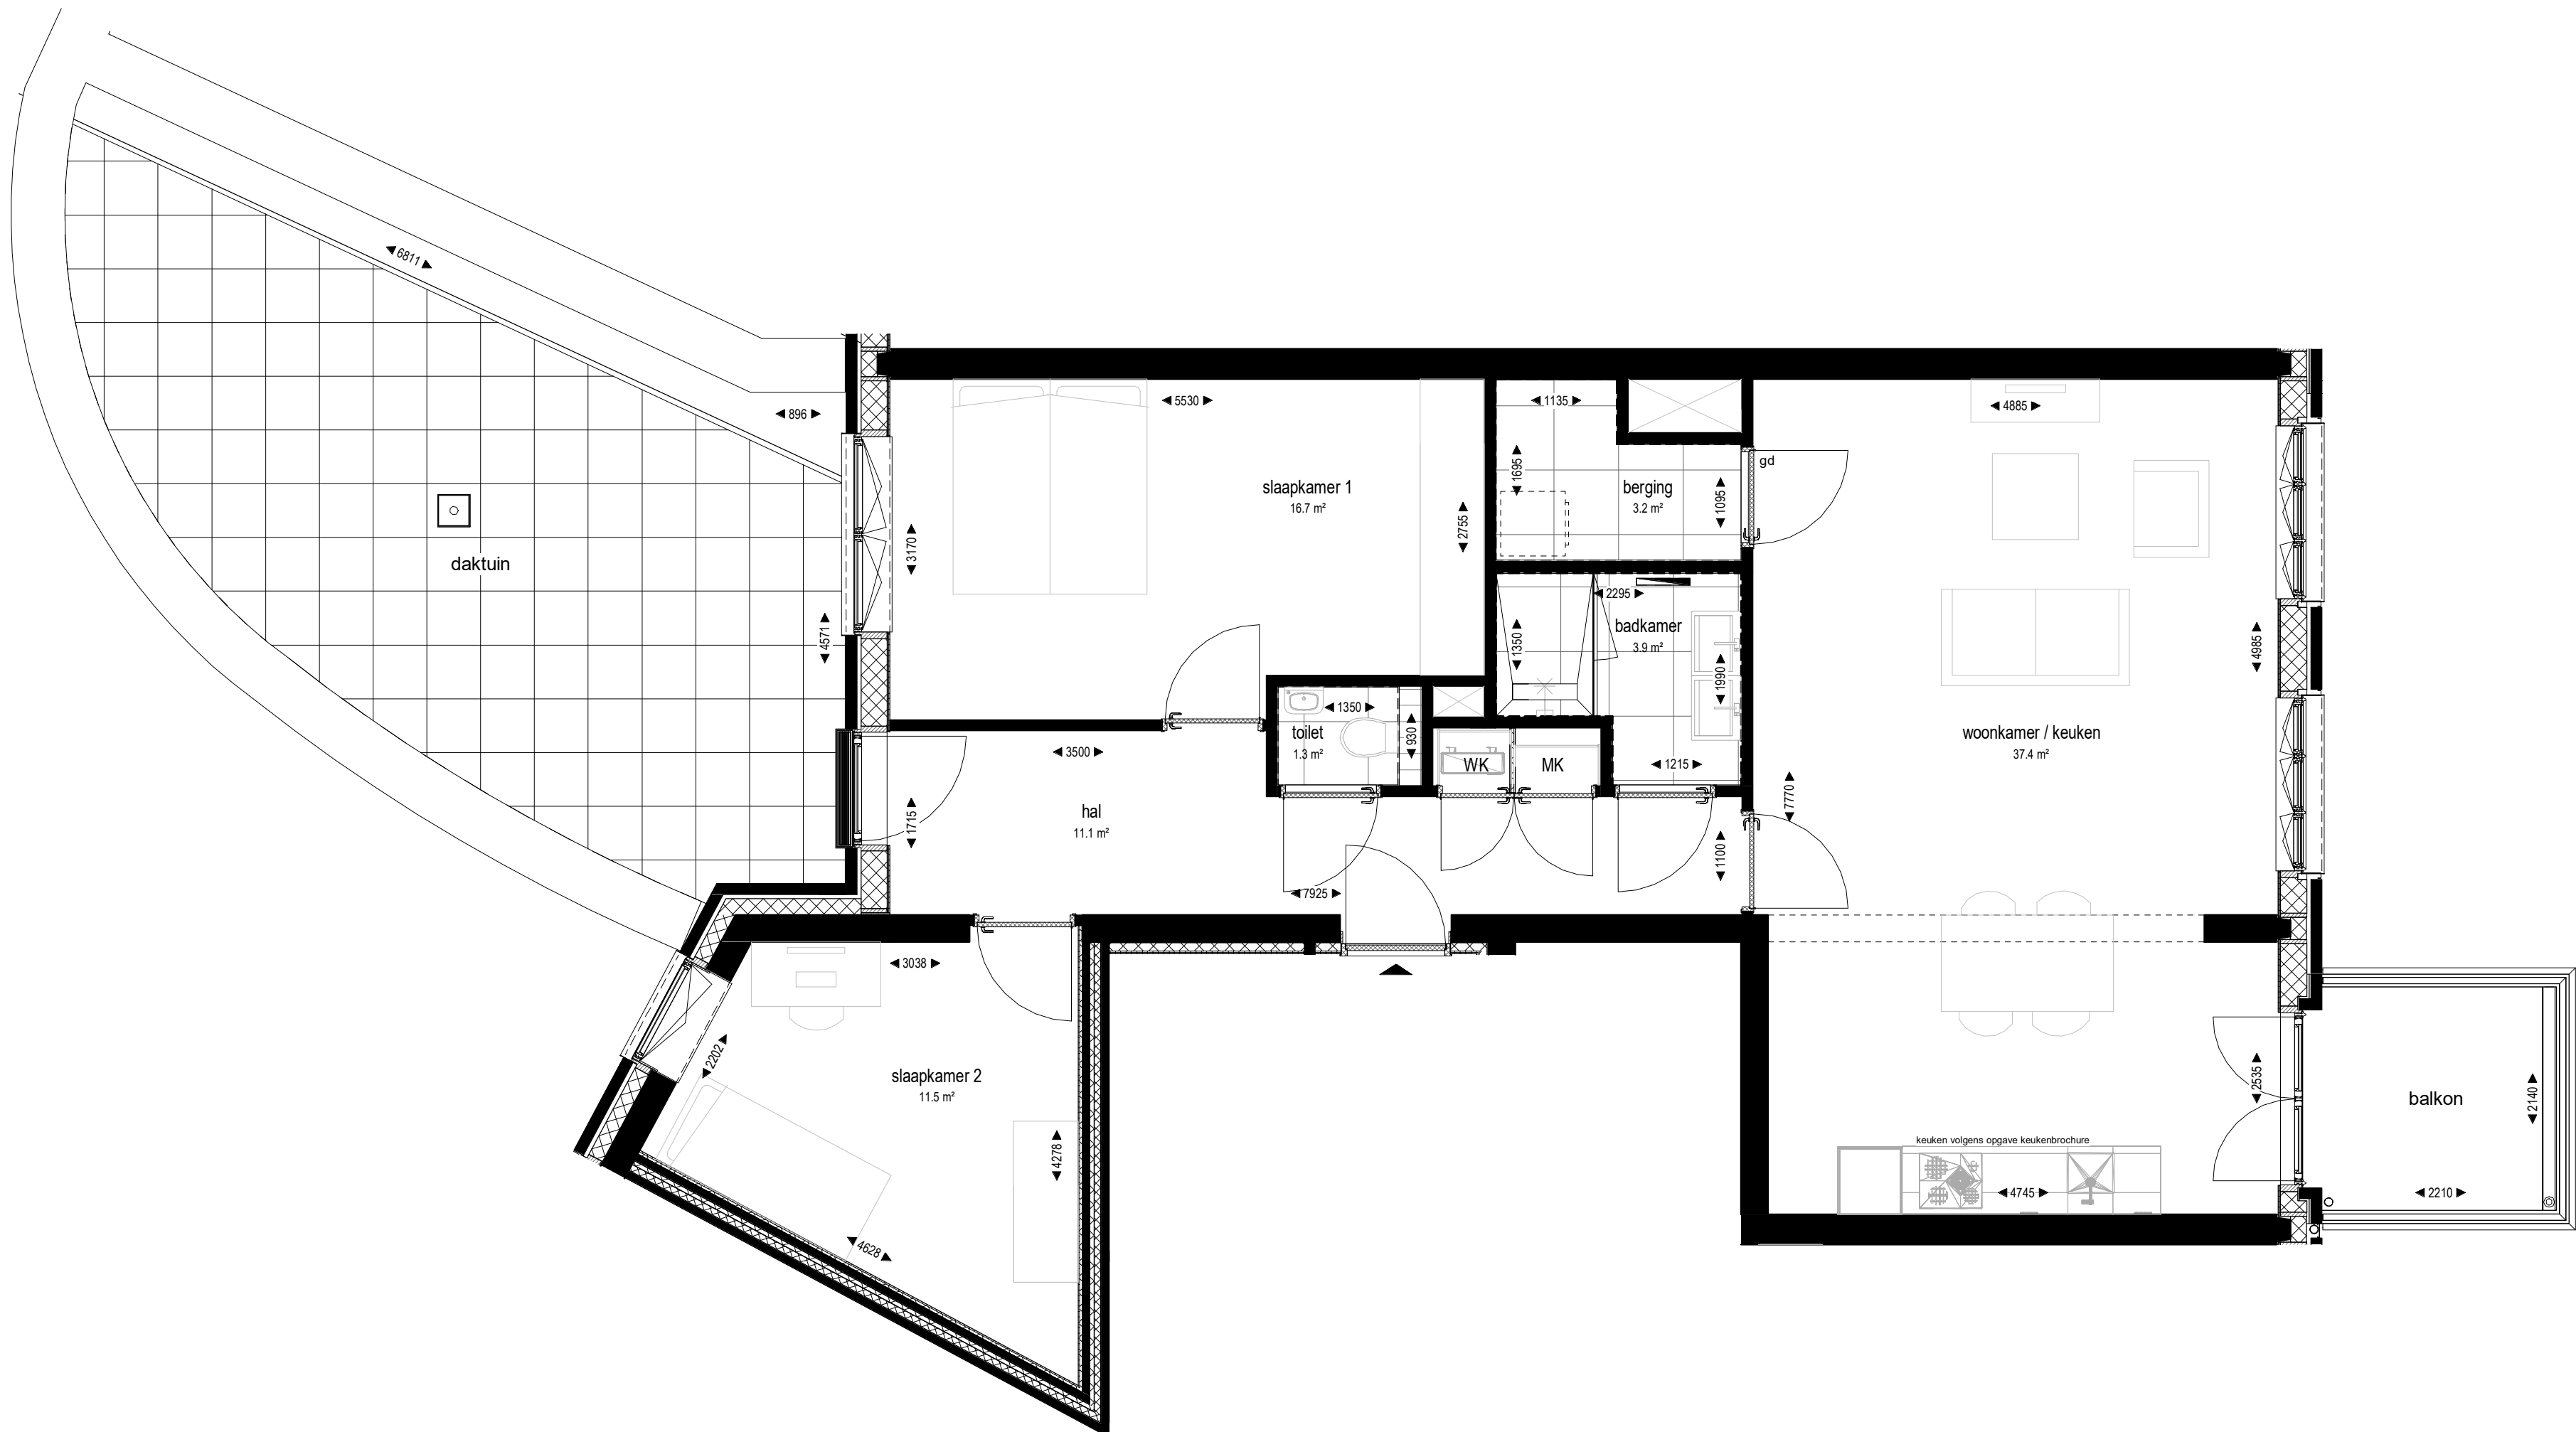

aan deze tekening kunnen geen rechten worden ontleend

- informatie op de tekening is indicatief
- maatvoeringen zijn indicatief en kunnen na oplevering afwijken van de verkoopplattegronden
- maatvoeringen tot schuine dakvlakken zijn indicatief gemaatvoerd tot de 1500+vl. lijn
- 1) vermelde totaaloppervlakte is exclusief buitenruimte

Verhuurtekening 01-07-2024

Bladnummer: VK.11.41