



verdieping 7

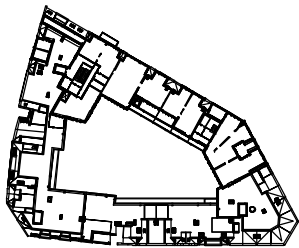


verdieping 6




verdieping 5

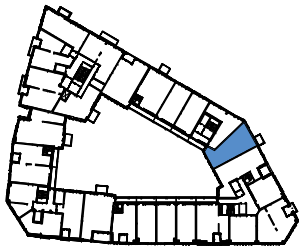


verdieping 4

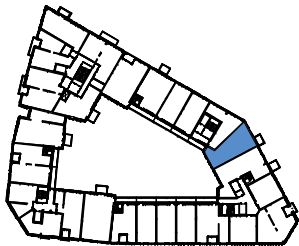


verdieping 3

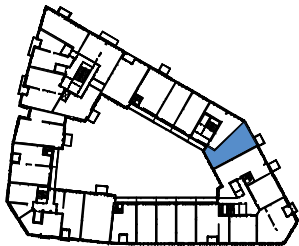



verdieping 2

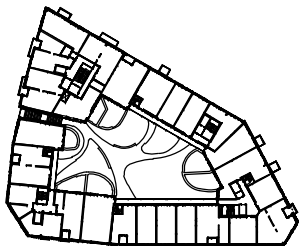

verdieping 1

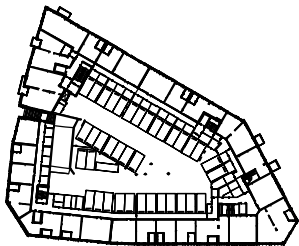

begane grond

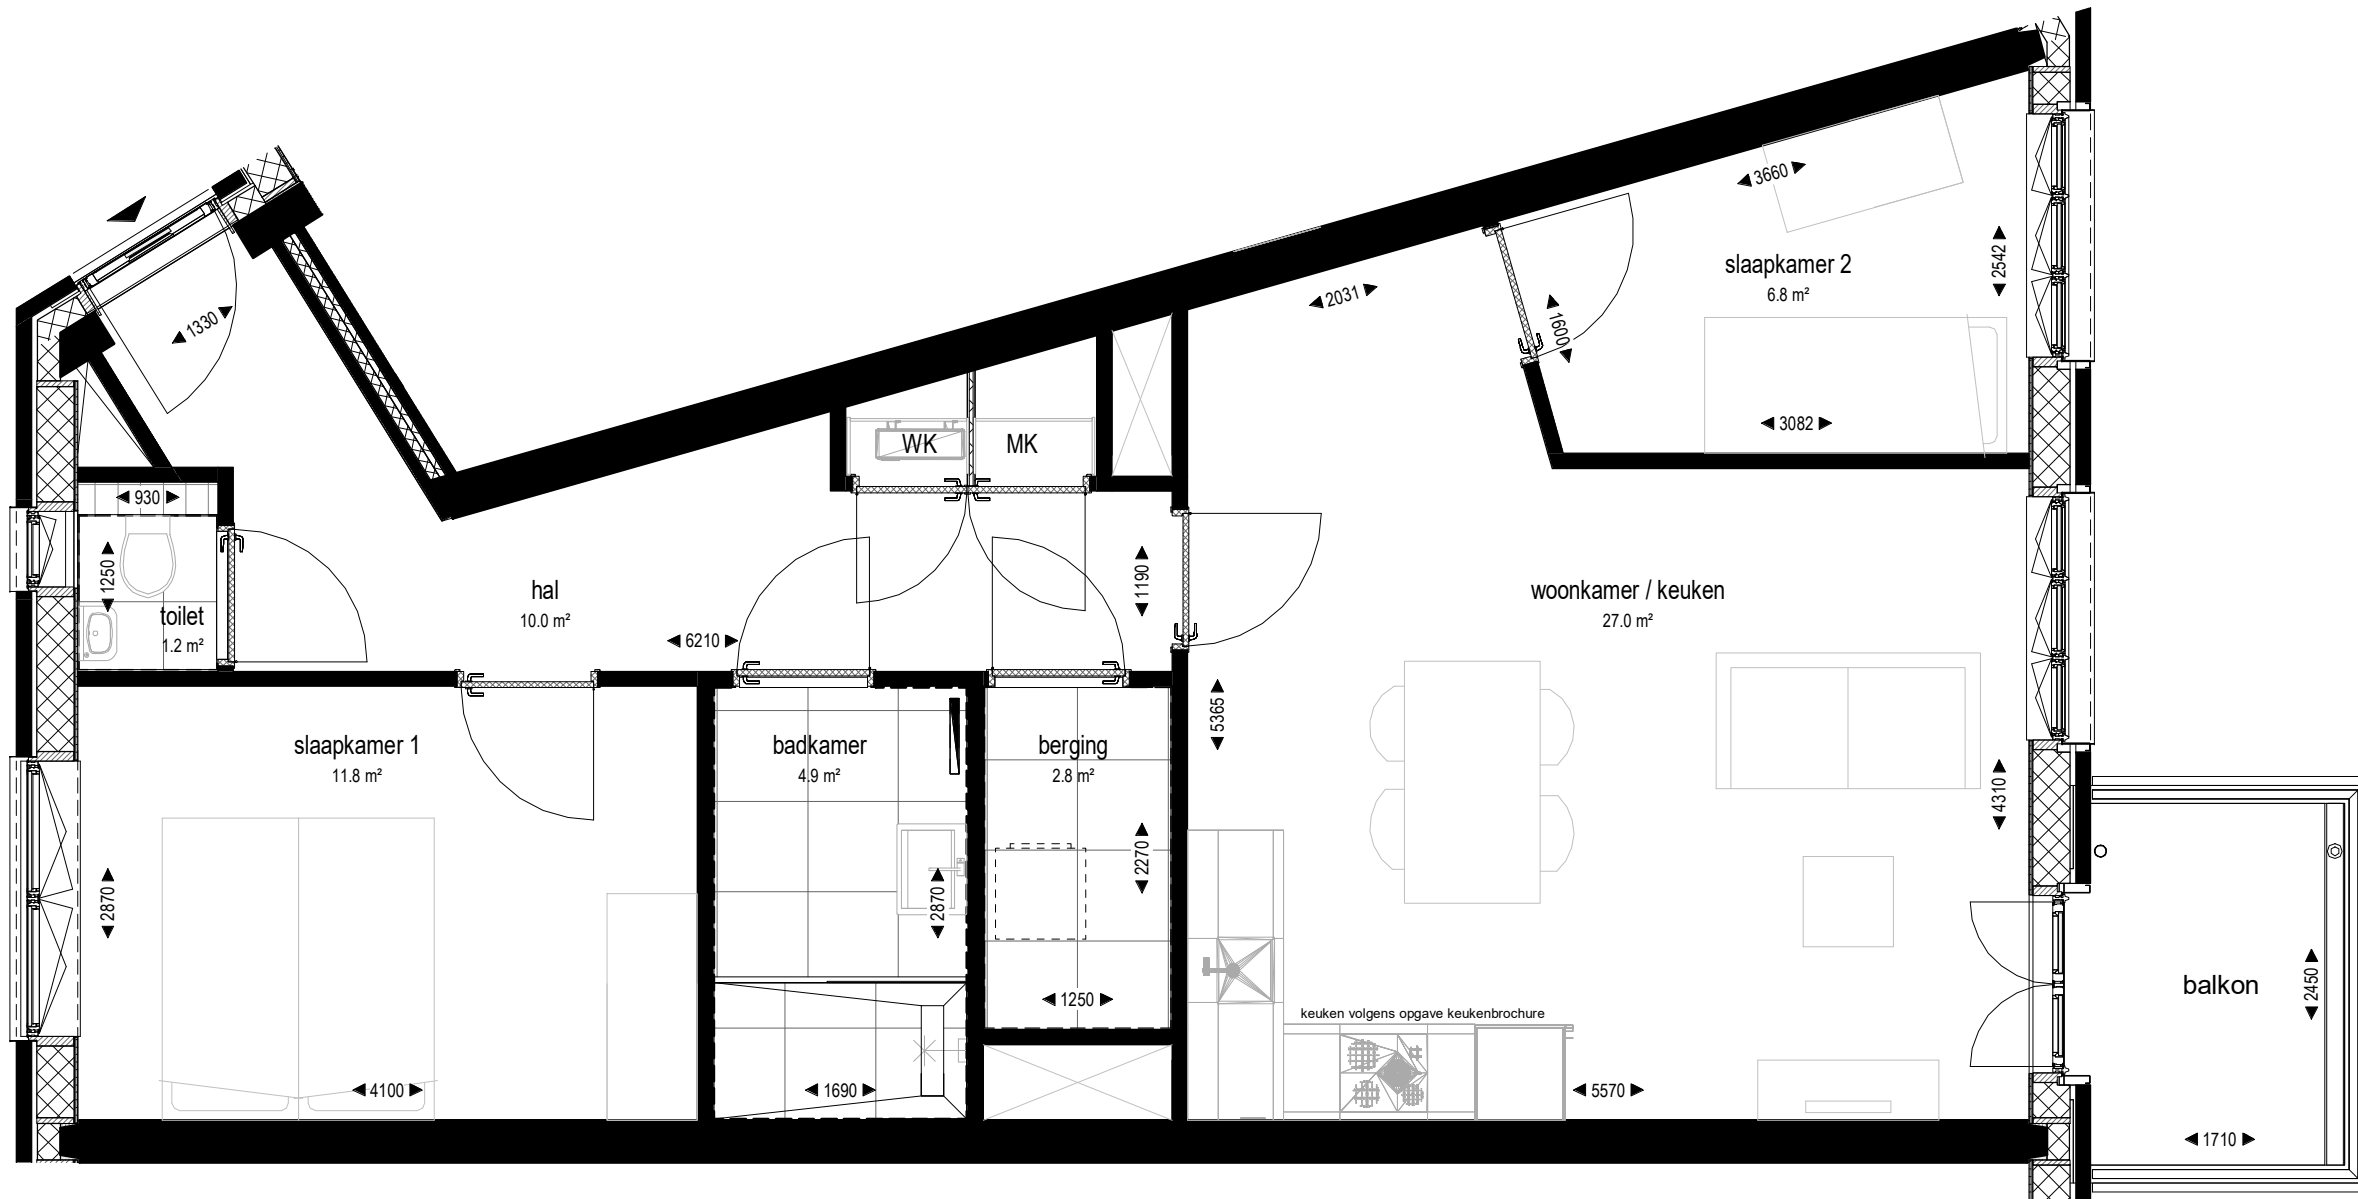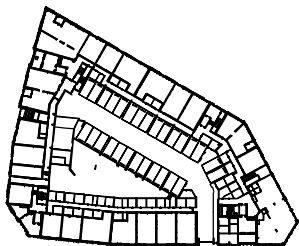

formaat: A3 schaalbalk: 1:50



aan deze tekening kunnen geen rechten worden ontleend

- informatie op de tekening is indicatief
- maatvoeringen zijn indicatief en kunnen na oplevering afwijken van de verkoopplattegronden
- maatvoeringen tot schuine dakvlakken zijn indicatief gemaatvoerd tot de 1500+vl. lijn
- 1) vermelde totaaloppervlakte is exclusief buitenruimte

Bouwnummer: 74 Verdieping 03
Bouwnummer: 100 Verdieping 04

Bouwnummer: 126 Verdieping 05
Bouwnummer: 151 Verdieping 06

Verhuurtekening 01-07-2024

Bladnummer: VK.11.52