
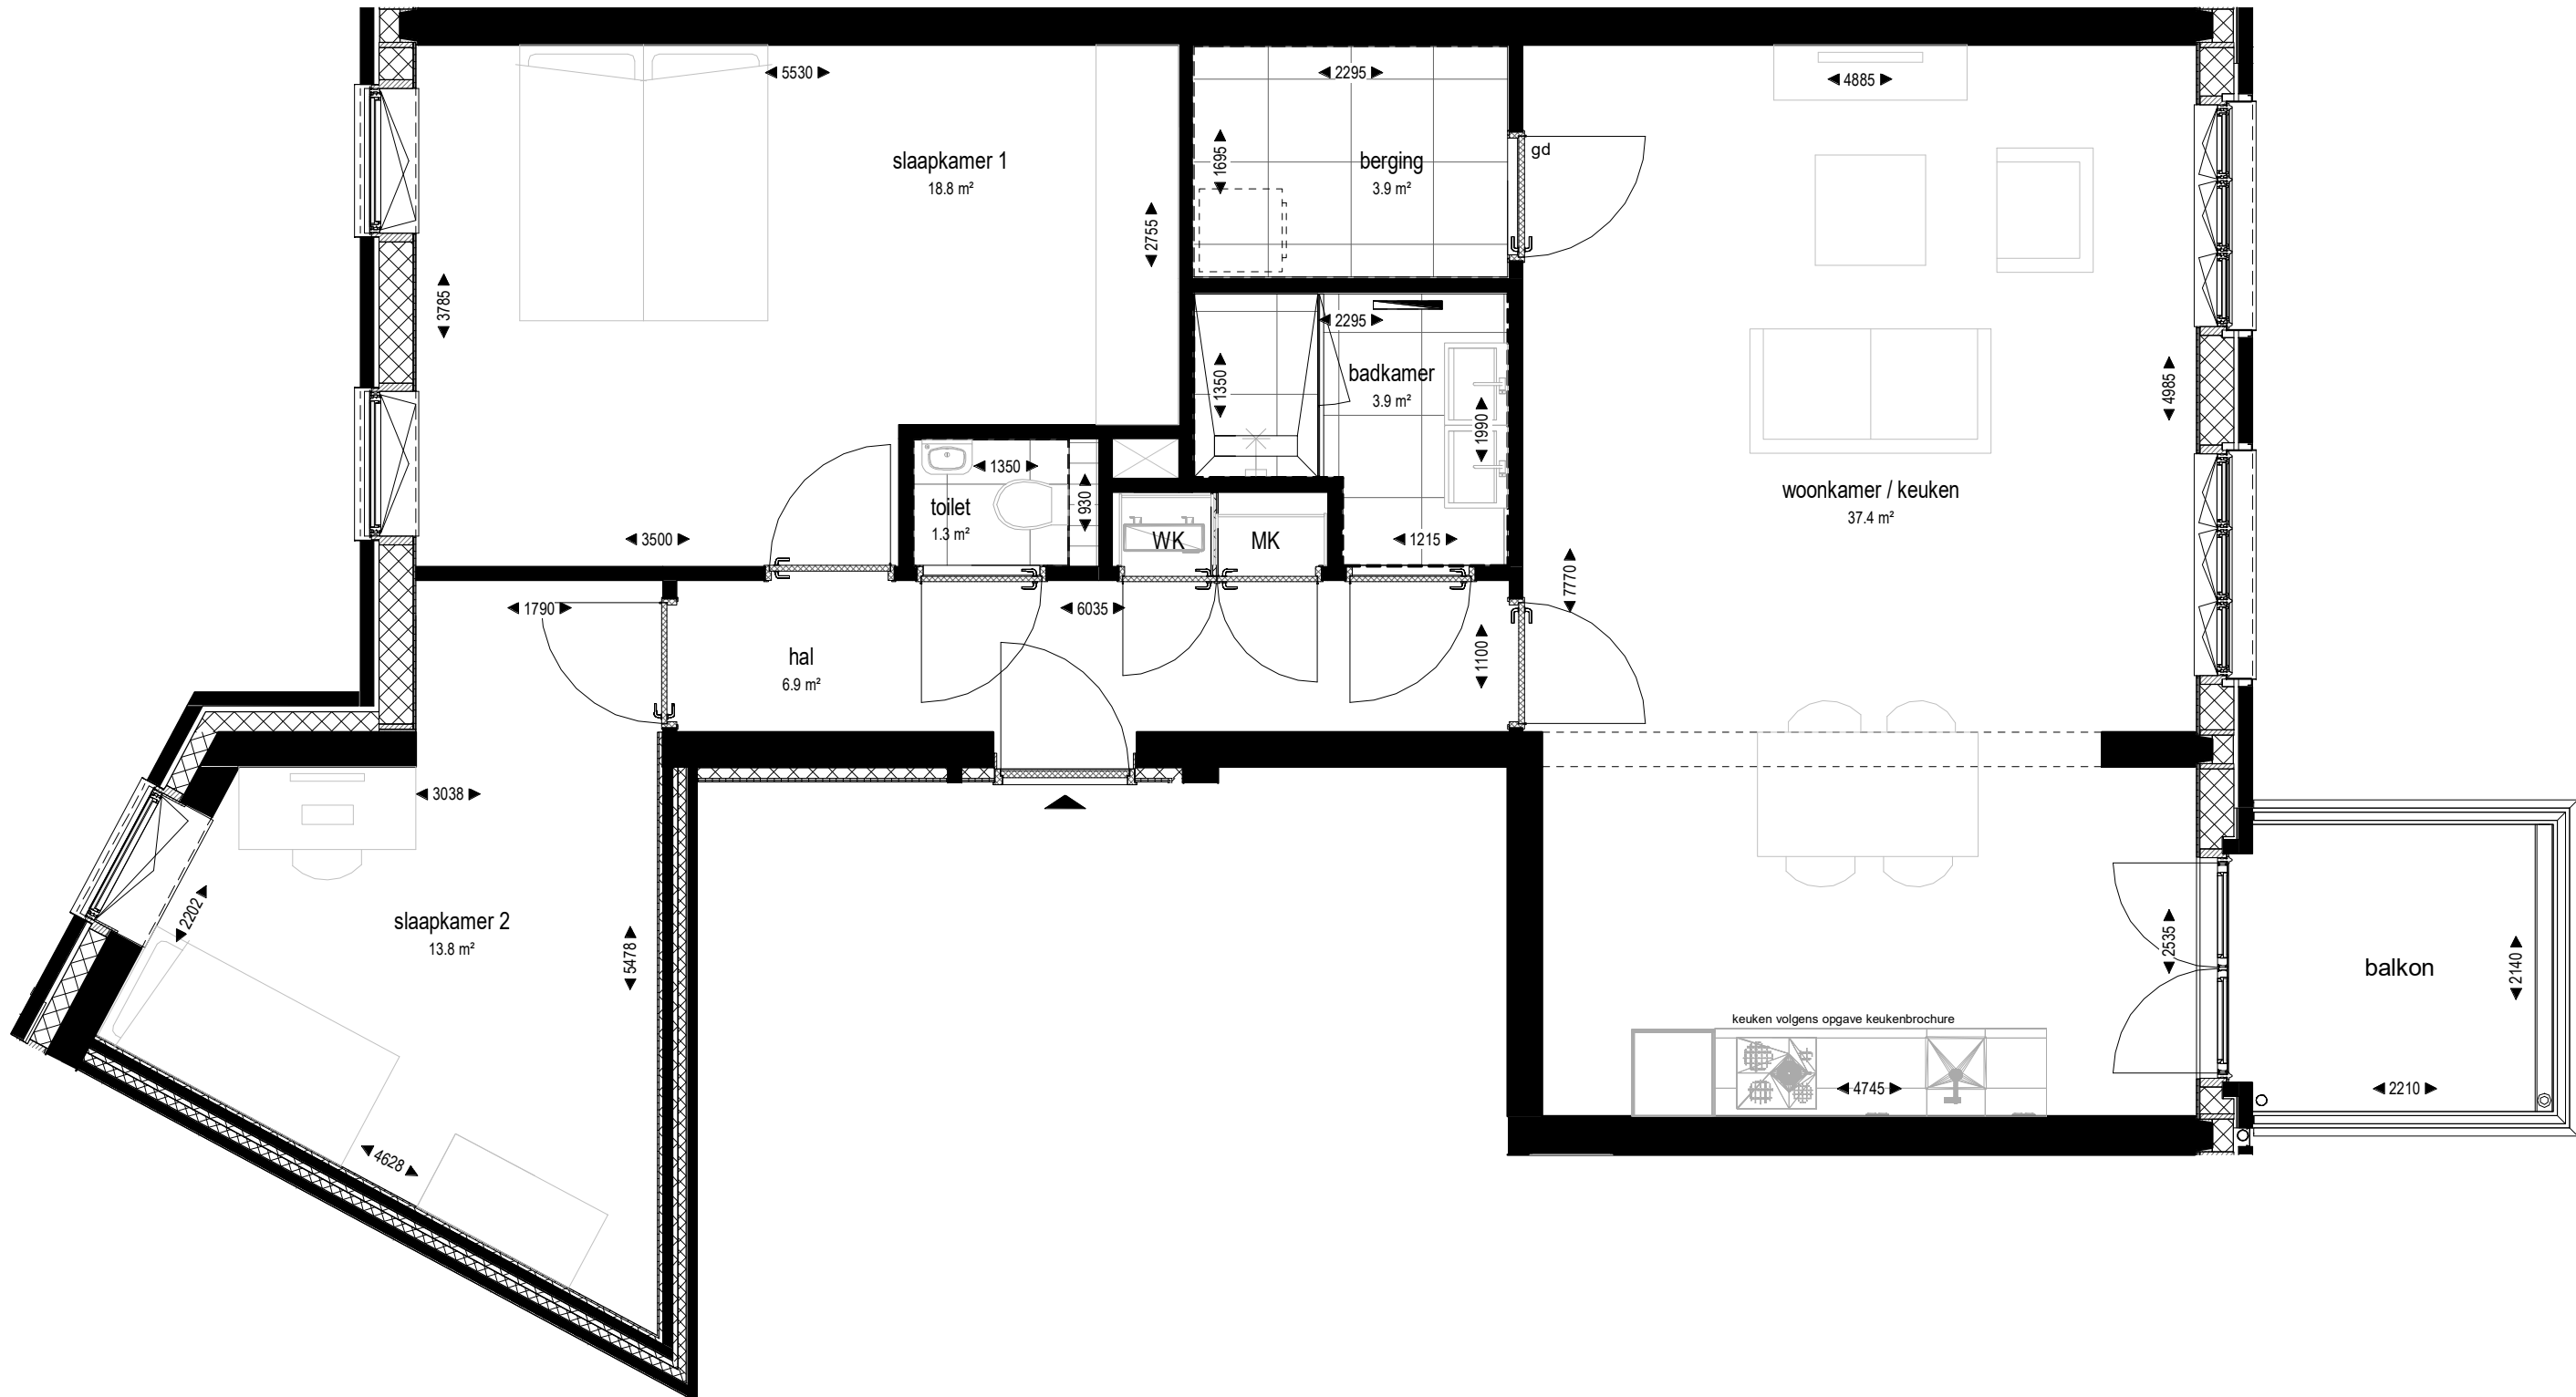


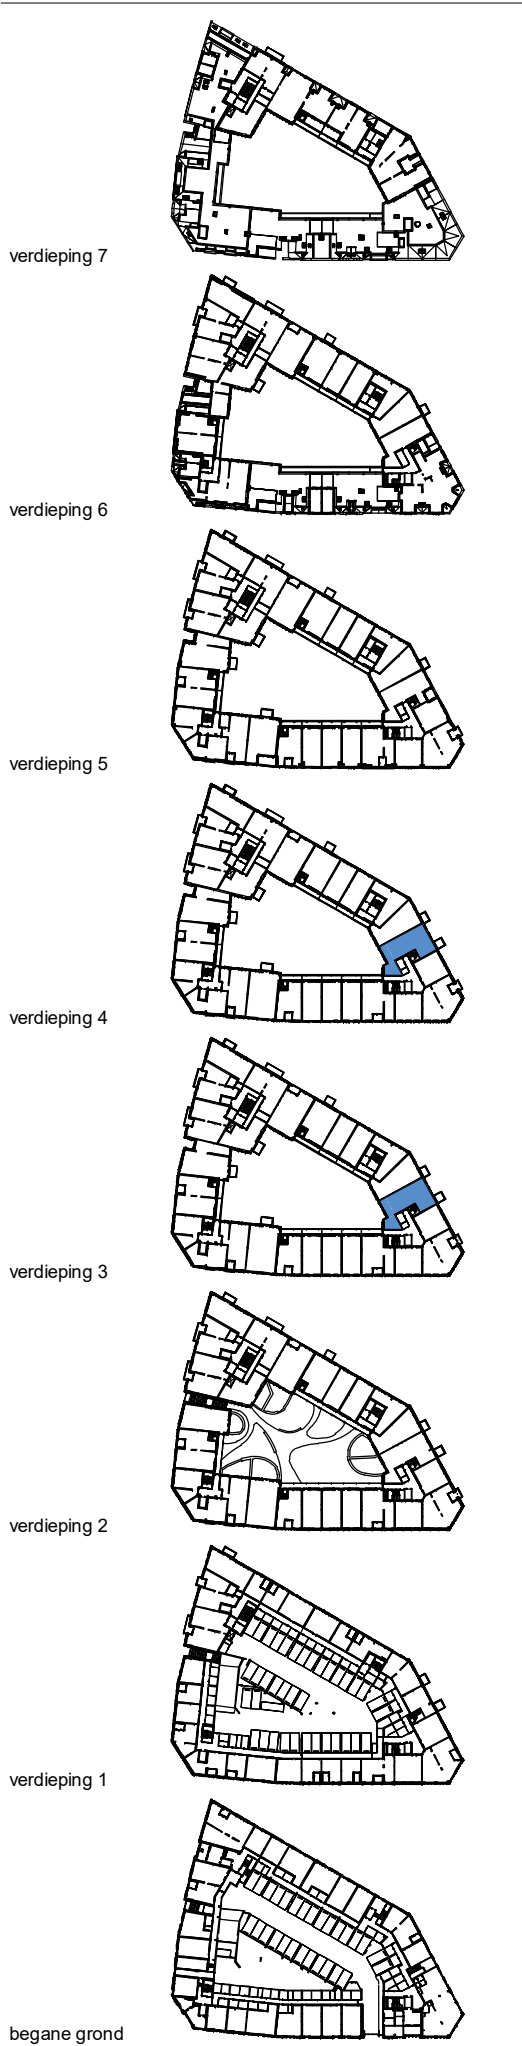

aan deze tekening kunnen geen rechten worden ontleend

- informatie op de tekening is indicatief
 - maatvoeringen zijn indicatief en kunnen na oplevering afwijken van de verkoopplattegronden
 - maatvoeringen tot schuine dakvlakken zijn indicatief gemaatvoerd tot de 1500+vl. lijn
- 1) vermelde totaaloppervlakte is exclusief buitenruimte